
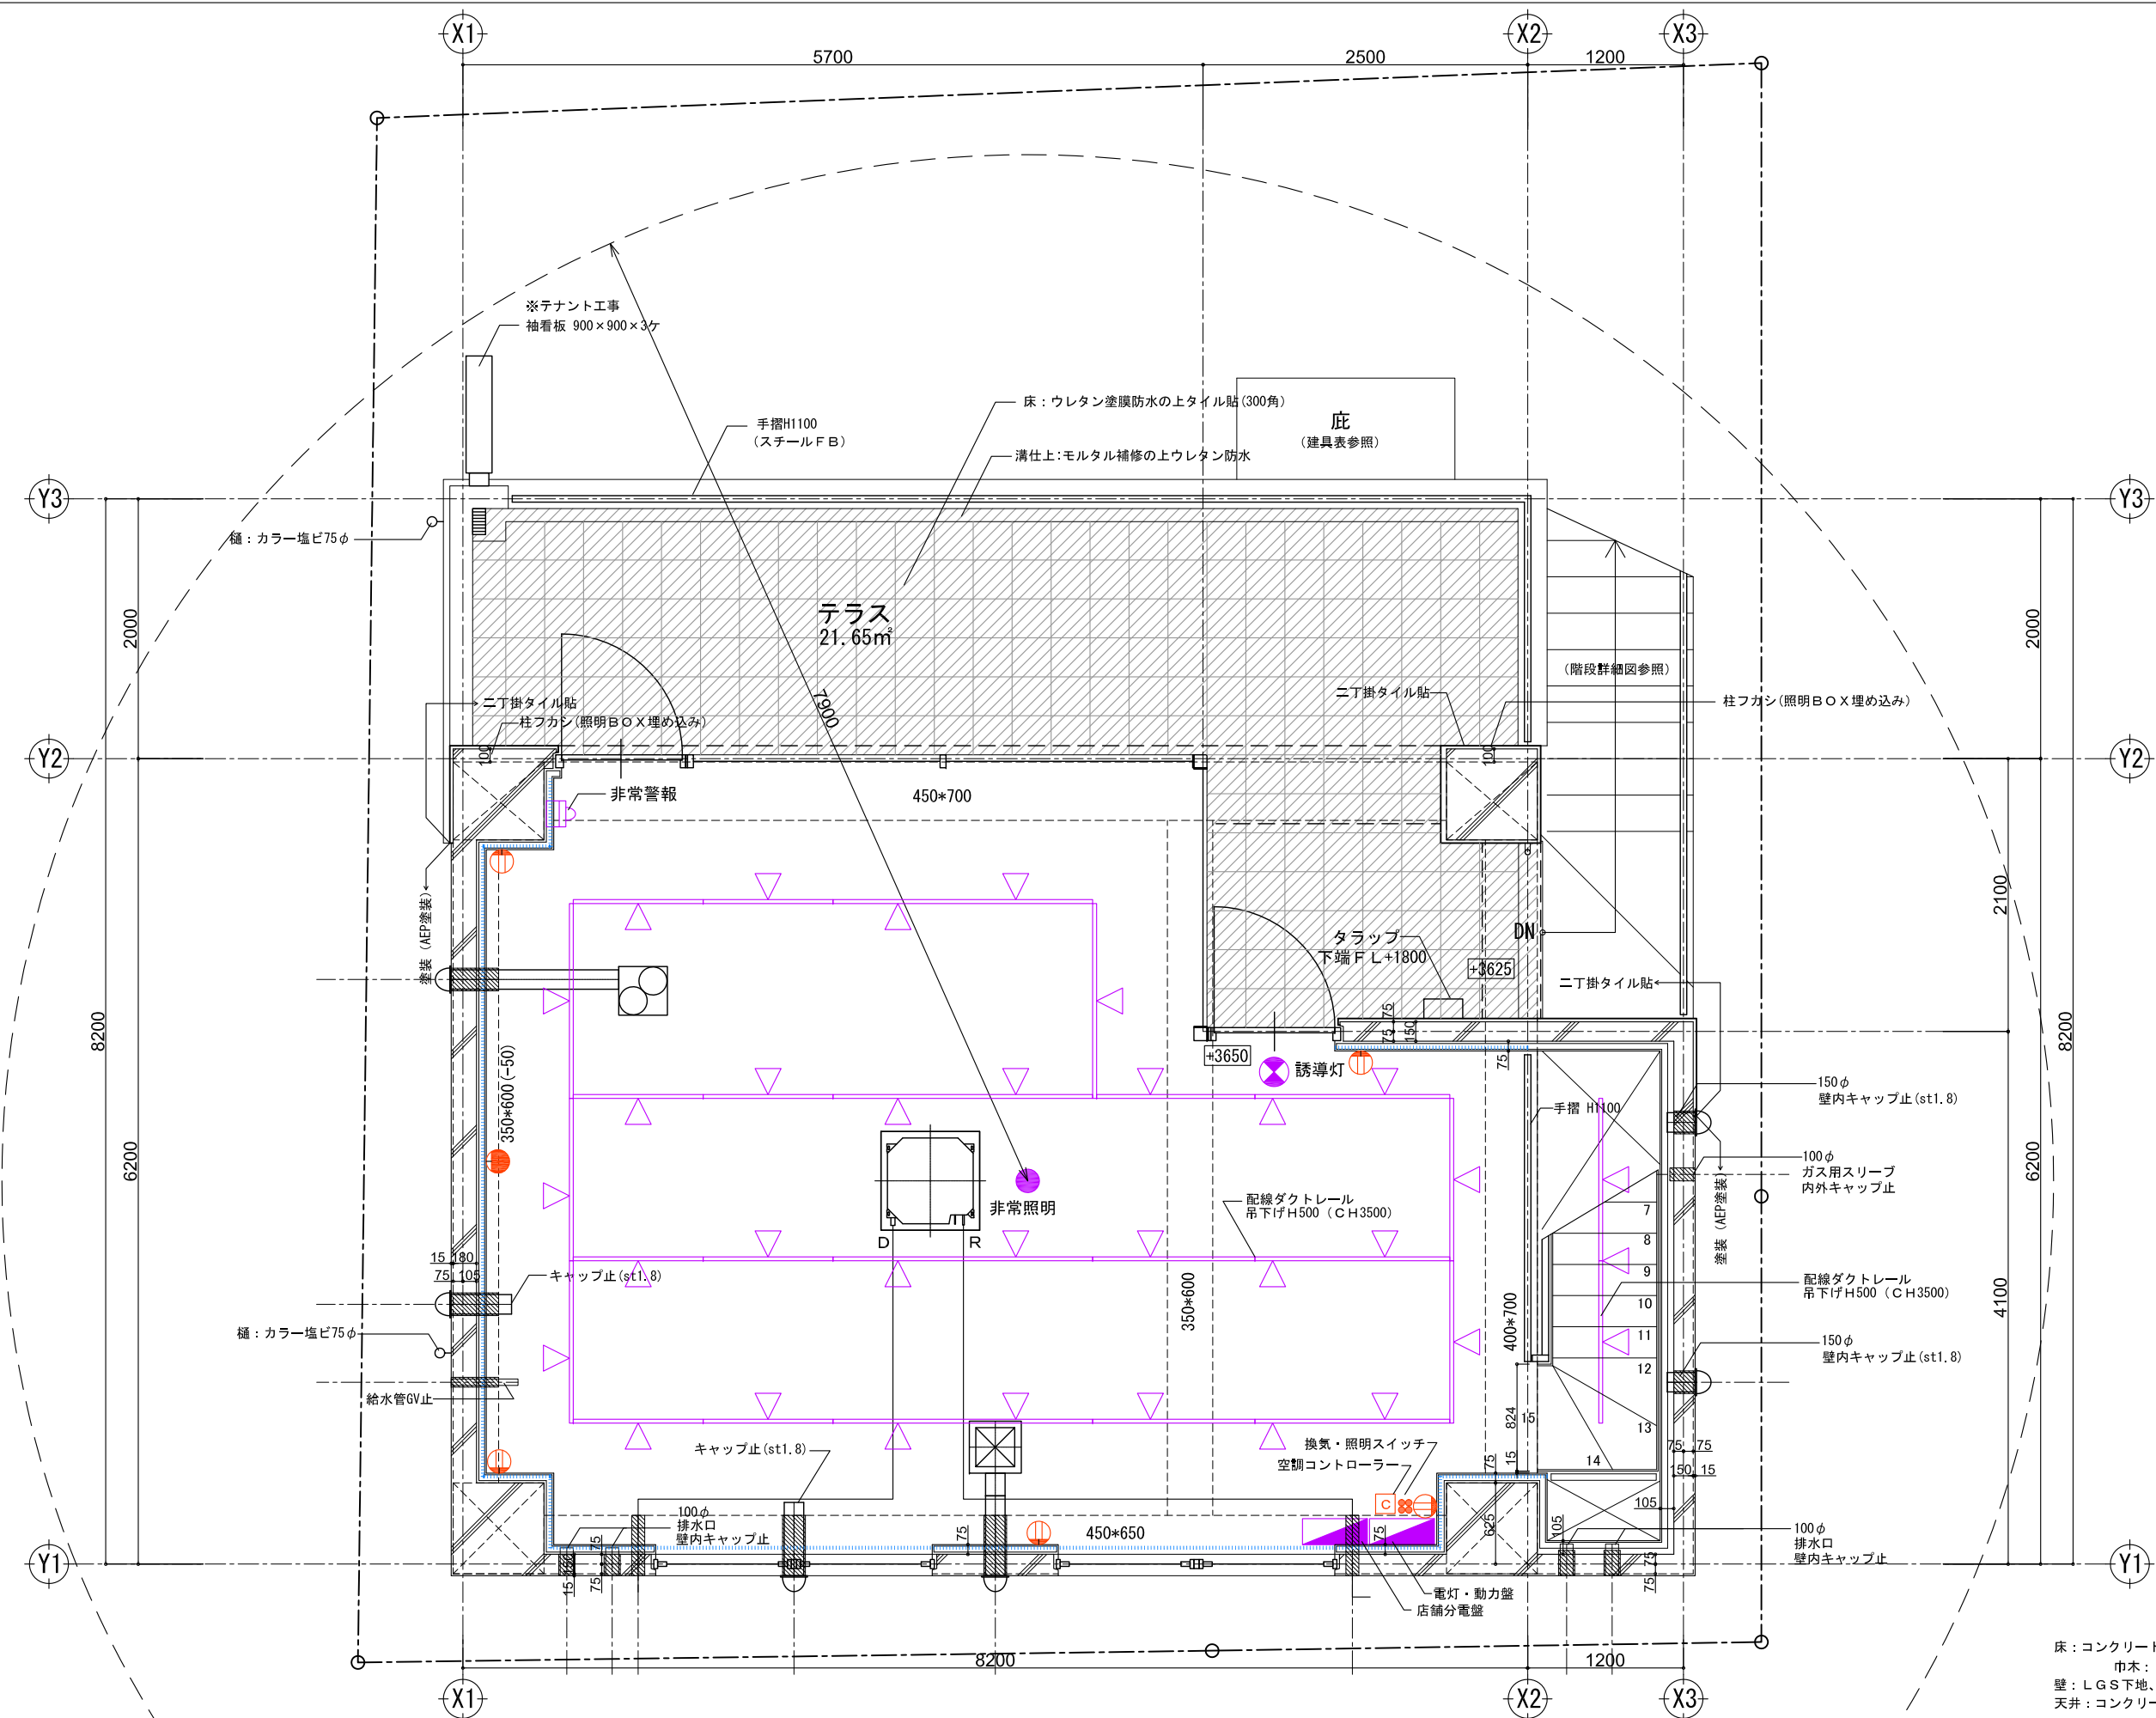


貸店舗 (物販)
77.08㎡

不燃合板範囲 H1800
※FL+500からFL+2300まで


床: コンクリート金ゴテ押え (防塵塗装)
巾木: ソフト巾木 (H60)
壁: LGS下地、不燃合板 t12+不燃PB t12.5 (AEP塗装)
天井: コンクリート打放補修 (AEP塗装)

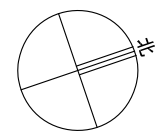


貸店舗 (物販)
50.51m²

..... 不燃合板範囲 H1800
※FL+500からFL+2300まで

床: コンクリート金ゴテ押え (防塵塗装)
巾木: ソフト巾木 (H60)
壁: LGS下地、不燃合板 t12+不燃PB t12.5 (AEP塗装)
天井: コンクリート打放補修 (AEP塗装)

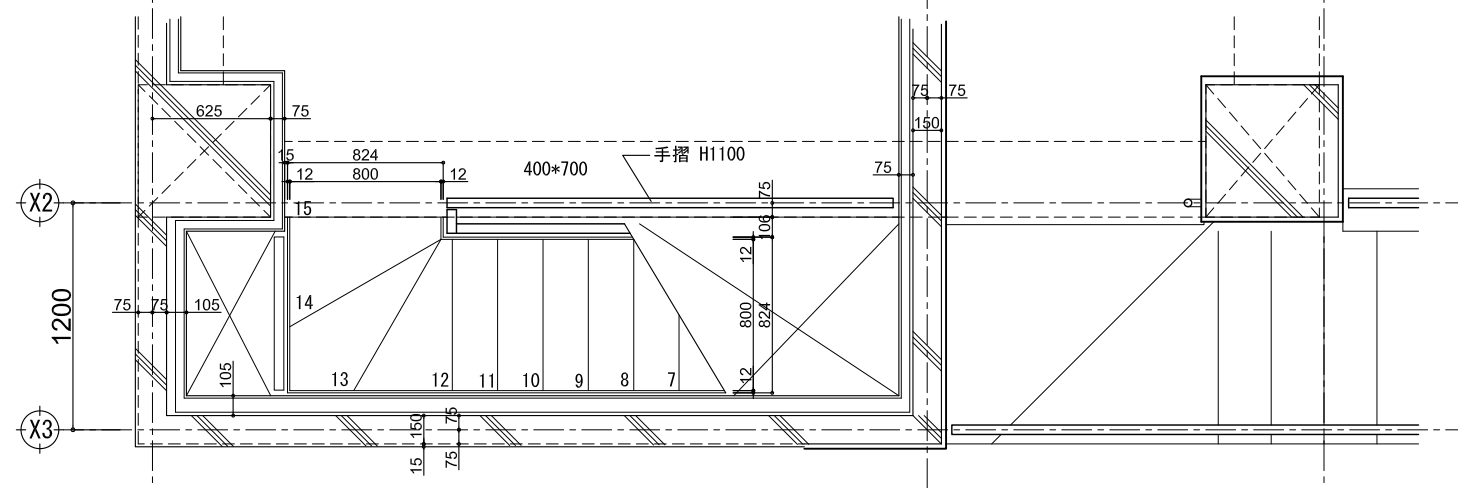

2階 平面詳細図

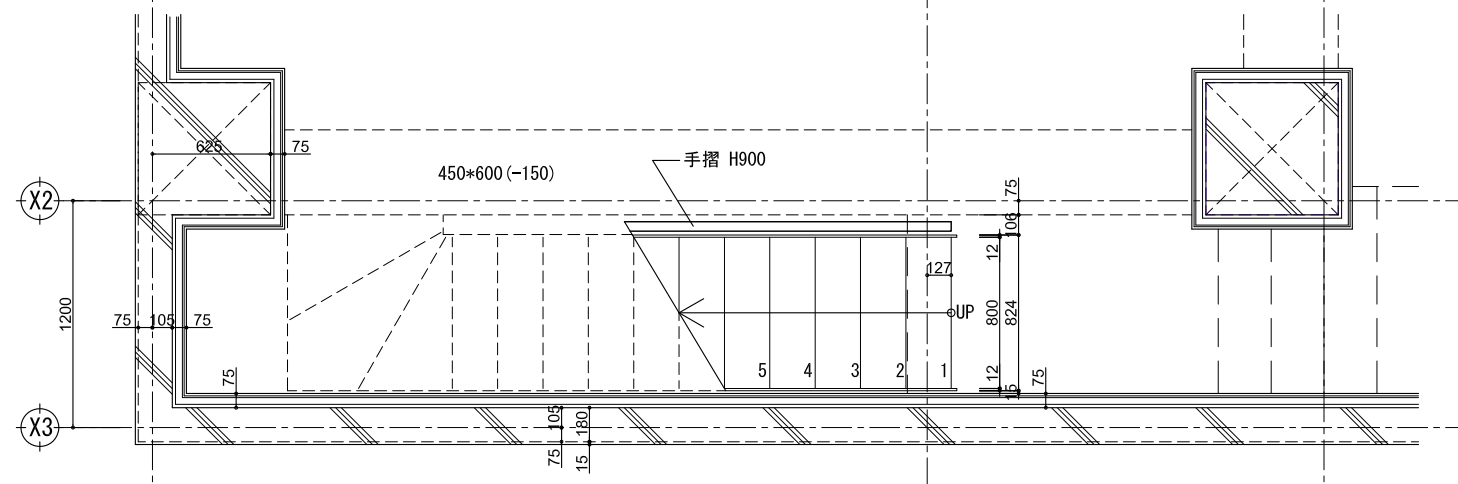

1階 平面詳細図

